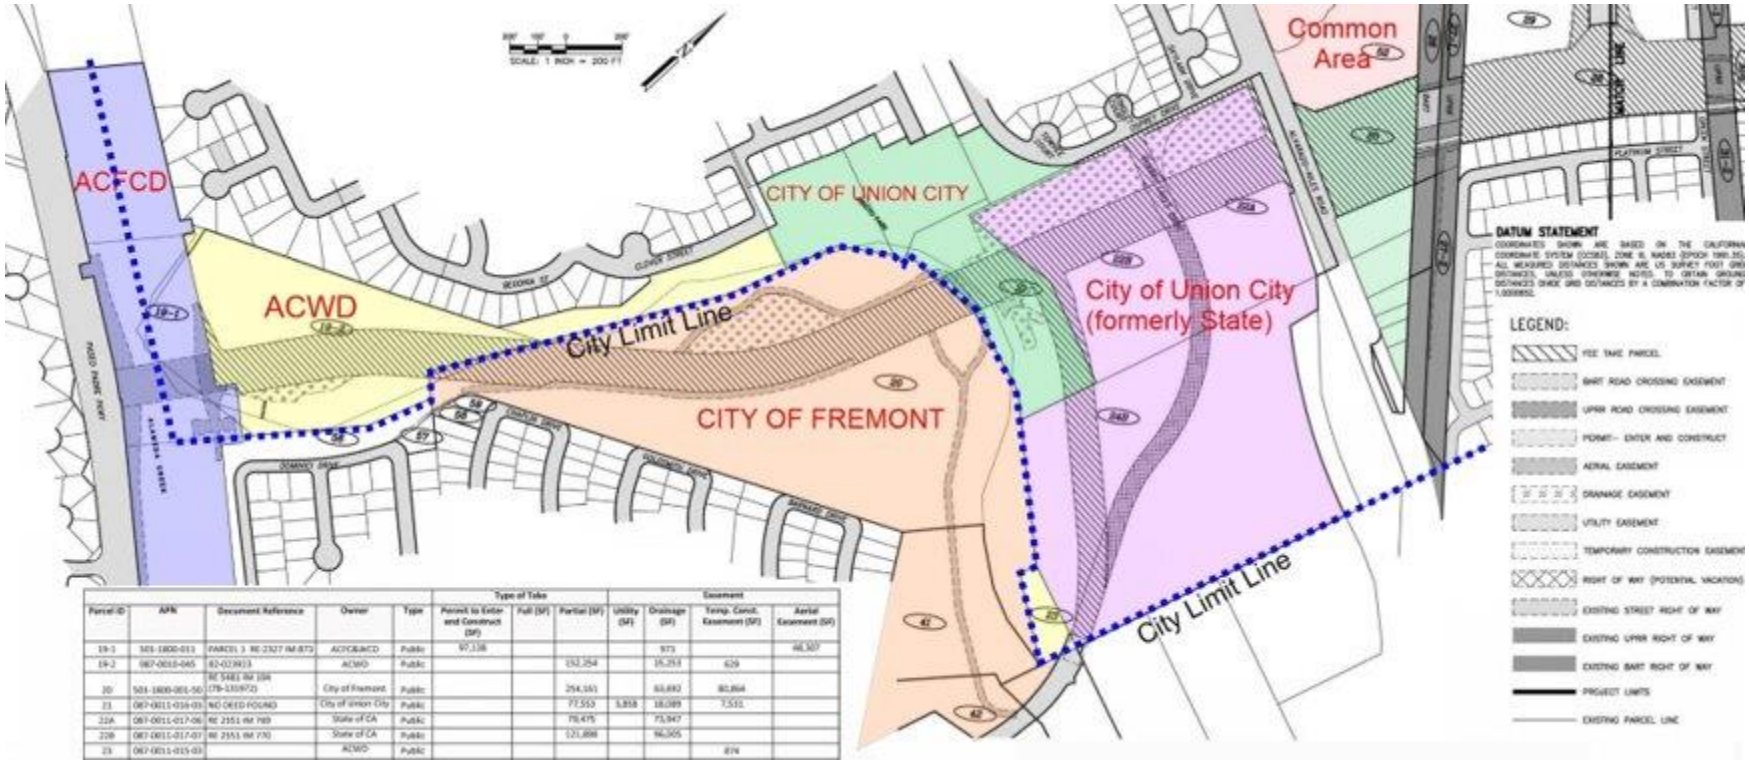

Parcel ID	APN	Document Reference	Owner	Type	Type of Take			Easement			
					Permit to Enter and Construct (SF)	Full (SF)	Partial (SF)	Utility (SF)	Drainage (SF)	Temp. Const. Easement (SF)	Aerial Easement (SF)
19-1	501-1800-011	PARCEL 1 RE 2327 IM-BT2	ACFC&WCD	Public	97,338				973		48,307
19-2	087-0010-045	82-023833	ACWD	Public			152,354		15,253	629	
20	501-1800-001-50	RE 5481 IM 104 (78-133972)	City of Fremont	Public			254,161		61,692	80,864	
23	087-0011-016-03	NO DEED FOUND	City of Union City	Public			77,553	3,858	18,089	7,531	
22A	087-0011-017-06	RE 2151 IM 769	State of CA	Public			78,475		73,947		
22B	087-0011-017-07	RE 2151 IM 770	State of CA	Public			121,888		96,305		
23	087-0011-015-03		ACWD	Public						874	

Exhibit 18: Old Alameda Creek Property Ownership